



Comune
PESCHIERA DEL GARDA
Città Turistica e d'Arte
AREA TECNICA LL.PP.

Prot. 18468

18/07/2025

**IL RESPONSABILE
DELL'AREA LAVORI PUBBLICI E DEMANIO LACUALE**

Vista la domanda prot. **16994**, del **02/07/2025**, presentata dalla signora _____ residente a _____) in _____ con la quale chiede il rilascio di concessione per utilizzare la porzione di **mq. 50,00 da destinare a spiaggia privata**, catastalmente identificata in Fg. 1, Mapp.li 118 e 169, salvo più vero, siti nel Comune di Peschiera del Garda, in Loc. Maraschina;

Visto il Regolamento approvato con R.D. 01/12/1895 n. 726 relativo alle concessioni dei laghi pubblici e delle relative pertinenze;

Considerato che l'area demaniale lacuale oggetto della richiesta rientra nell'ambito delle competenze trasferite al Comune di Peschiera del Garda, ai sensi di quanto dettato dall'art. 61 della Legge Regionale n. 33 del 04/11/2002;

Visto il Regolamento Comunale per la gestione degli spazi acquei ed a terra delle zone portuali ed extra portuali del Comune di Peschiera del Garda, approvato con delibera di Consiglio Comunale n. 9 del 17.03.2011;

Tutto ciò premesso,

DECRETA

E' ordinata la pubblicazione della domanda del **02/07/2025**, acquisita al protocollo comunale al n. **16994** e degli elaborati grafici allegati.

Copia di detti documenti rimarrà depositata all'Albo Pretorio di questo comune per 15 giorni consecutivi, decorrenti dalla data del **18/07/2025**. Chiunque possa avervi interesse potrà prenderne visione.

Domande concorrenti ovvero osservazioni, potranno essere presentate presso l'Ufficio Protocollo di questo Comune, a partire dal giorno **04/08/2025** e fino **alle ore 12:00** del giorno **19/08/2025**. Scaduto il termine, non saranno accettate ulteriori domande;

La visita locale dell'istruttoria, di cui all'art. 12 del citato R.D., alla quale potrà intervenire chiunque ne abbia interesse, è fissata per il giorno **20/08/2025 alle ore 11:00**, presso l'Ufficio Lavori Pubblici di questo Comune.

Dalla Residenza Municipale, 18/07/2025


IL RESPONSABILE DELL'AREA TECNICA LL.PP.

Arch. Marcello GHINI

(Il documento è firmato digitalmente
ai sensi del D.lgs. 7/3/2005 n. 38 e s.m.i. e rimane
collegato e sostituito dal documento
autografo con la firma autografa)



RICHIESTA RINNOVO CONCESSIONE DEMANIALE
LACUALE N°
Planimetria scala 1:1000
Foglio 1 mn 118 parte e 169 parte per 50,00 mq richiesti

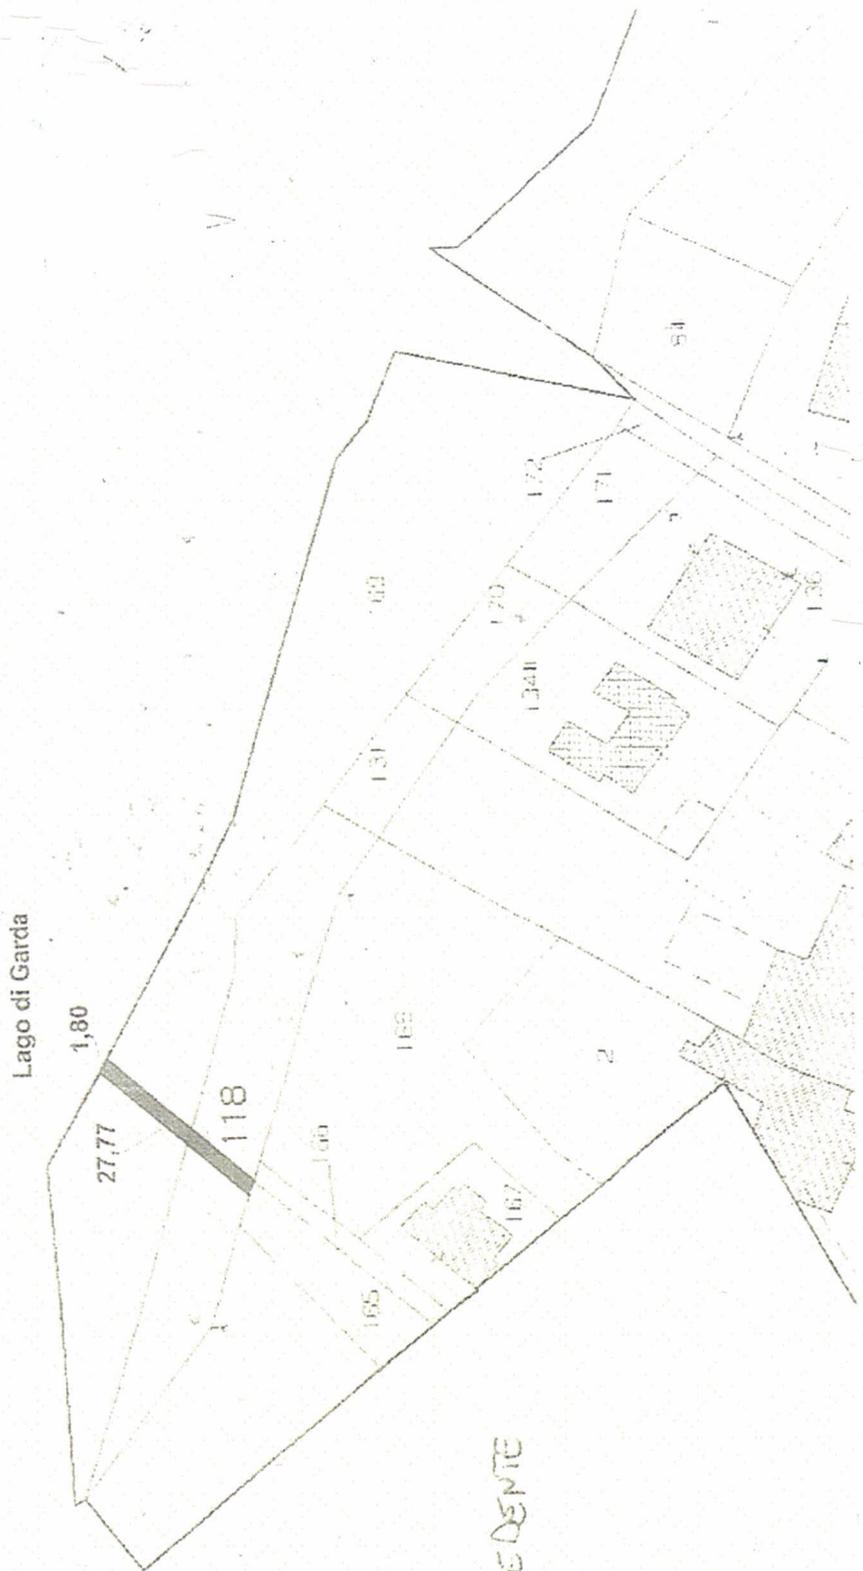

PROPRIETÀ DITTA INCHIENDE

